


Muutos

1. kerros

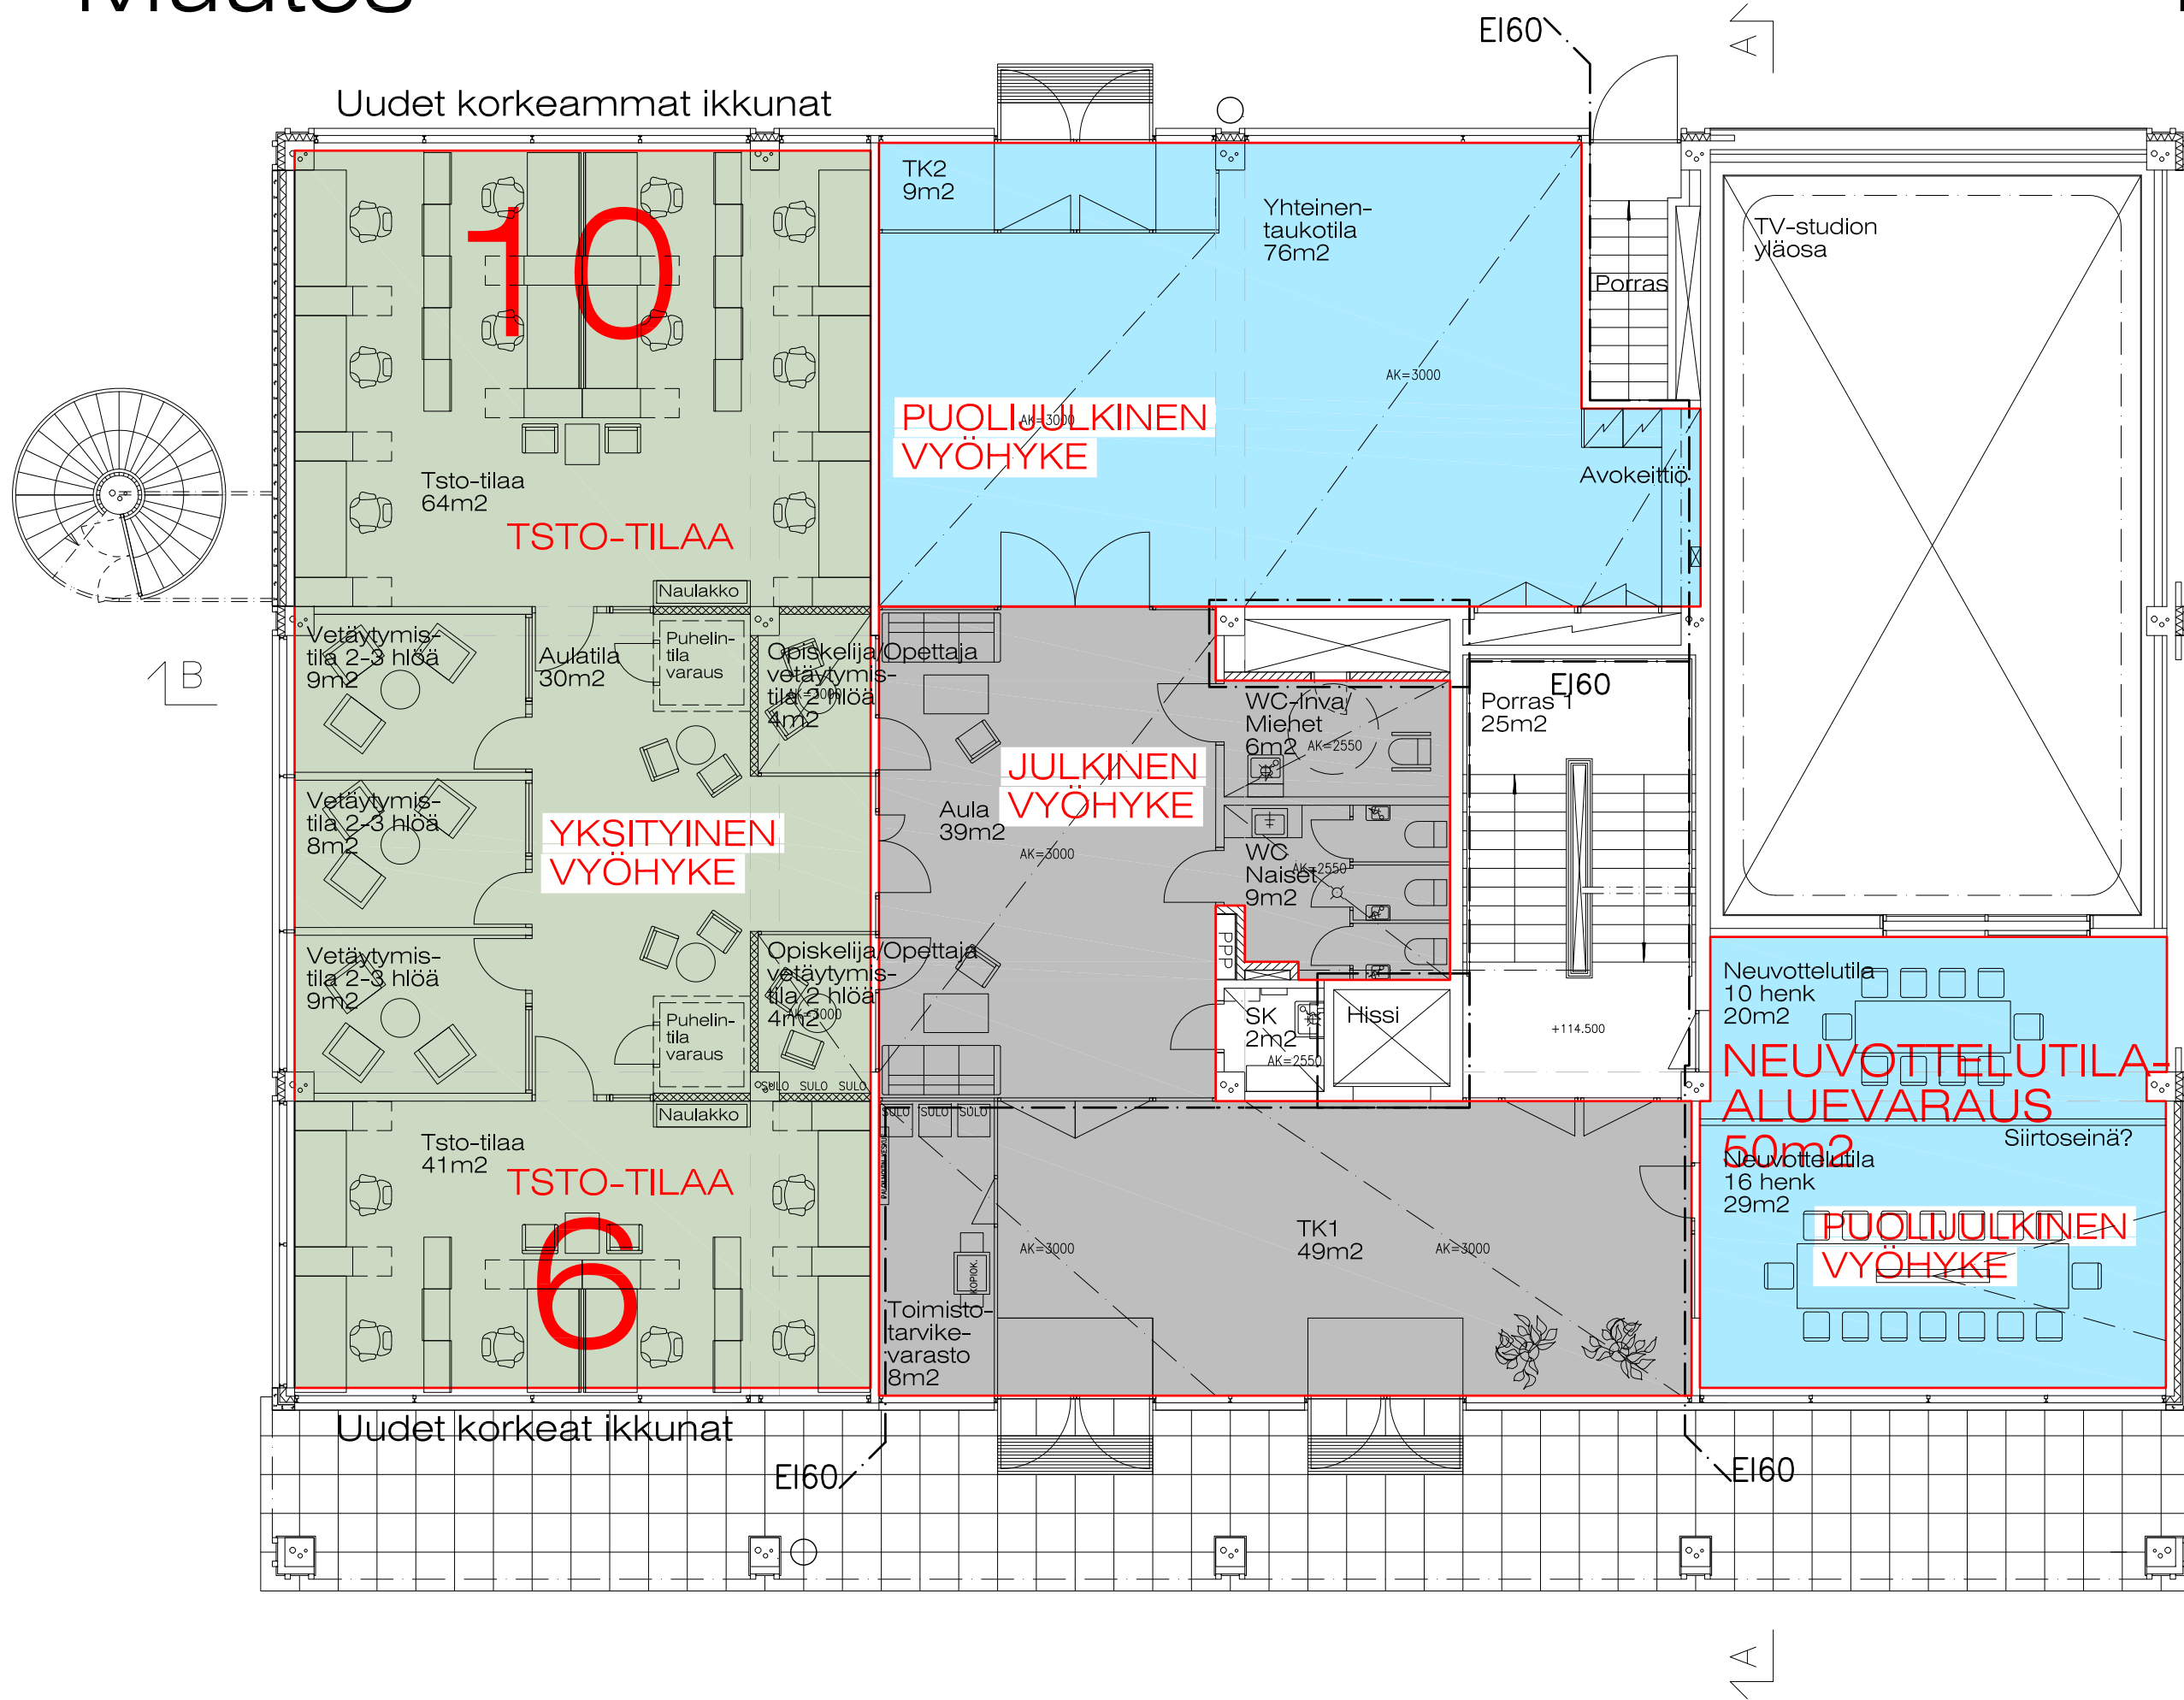

419 htm²
16 hlöä
26 m²/hlö

Monitiloimisto

n. 16 hlöä

JYVÄSKYLÄN YLIOPISTO
ATHENAEUM
PERUSKORJAUS


1. KERROS 1:100

15.02.2017

ARKKITEHTITOIMISTO SIPINEN OY

Muutos

2. kerros

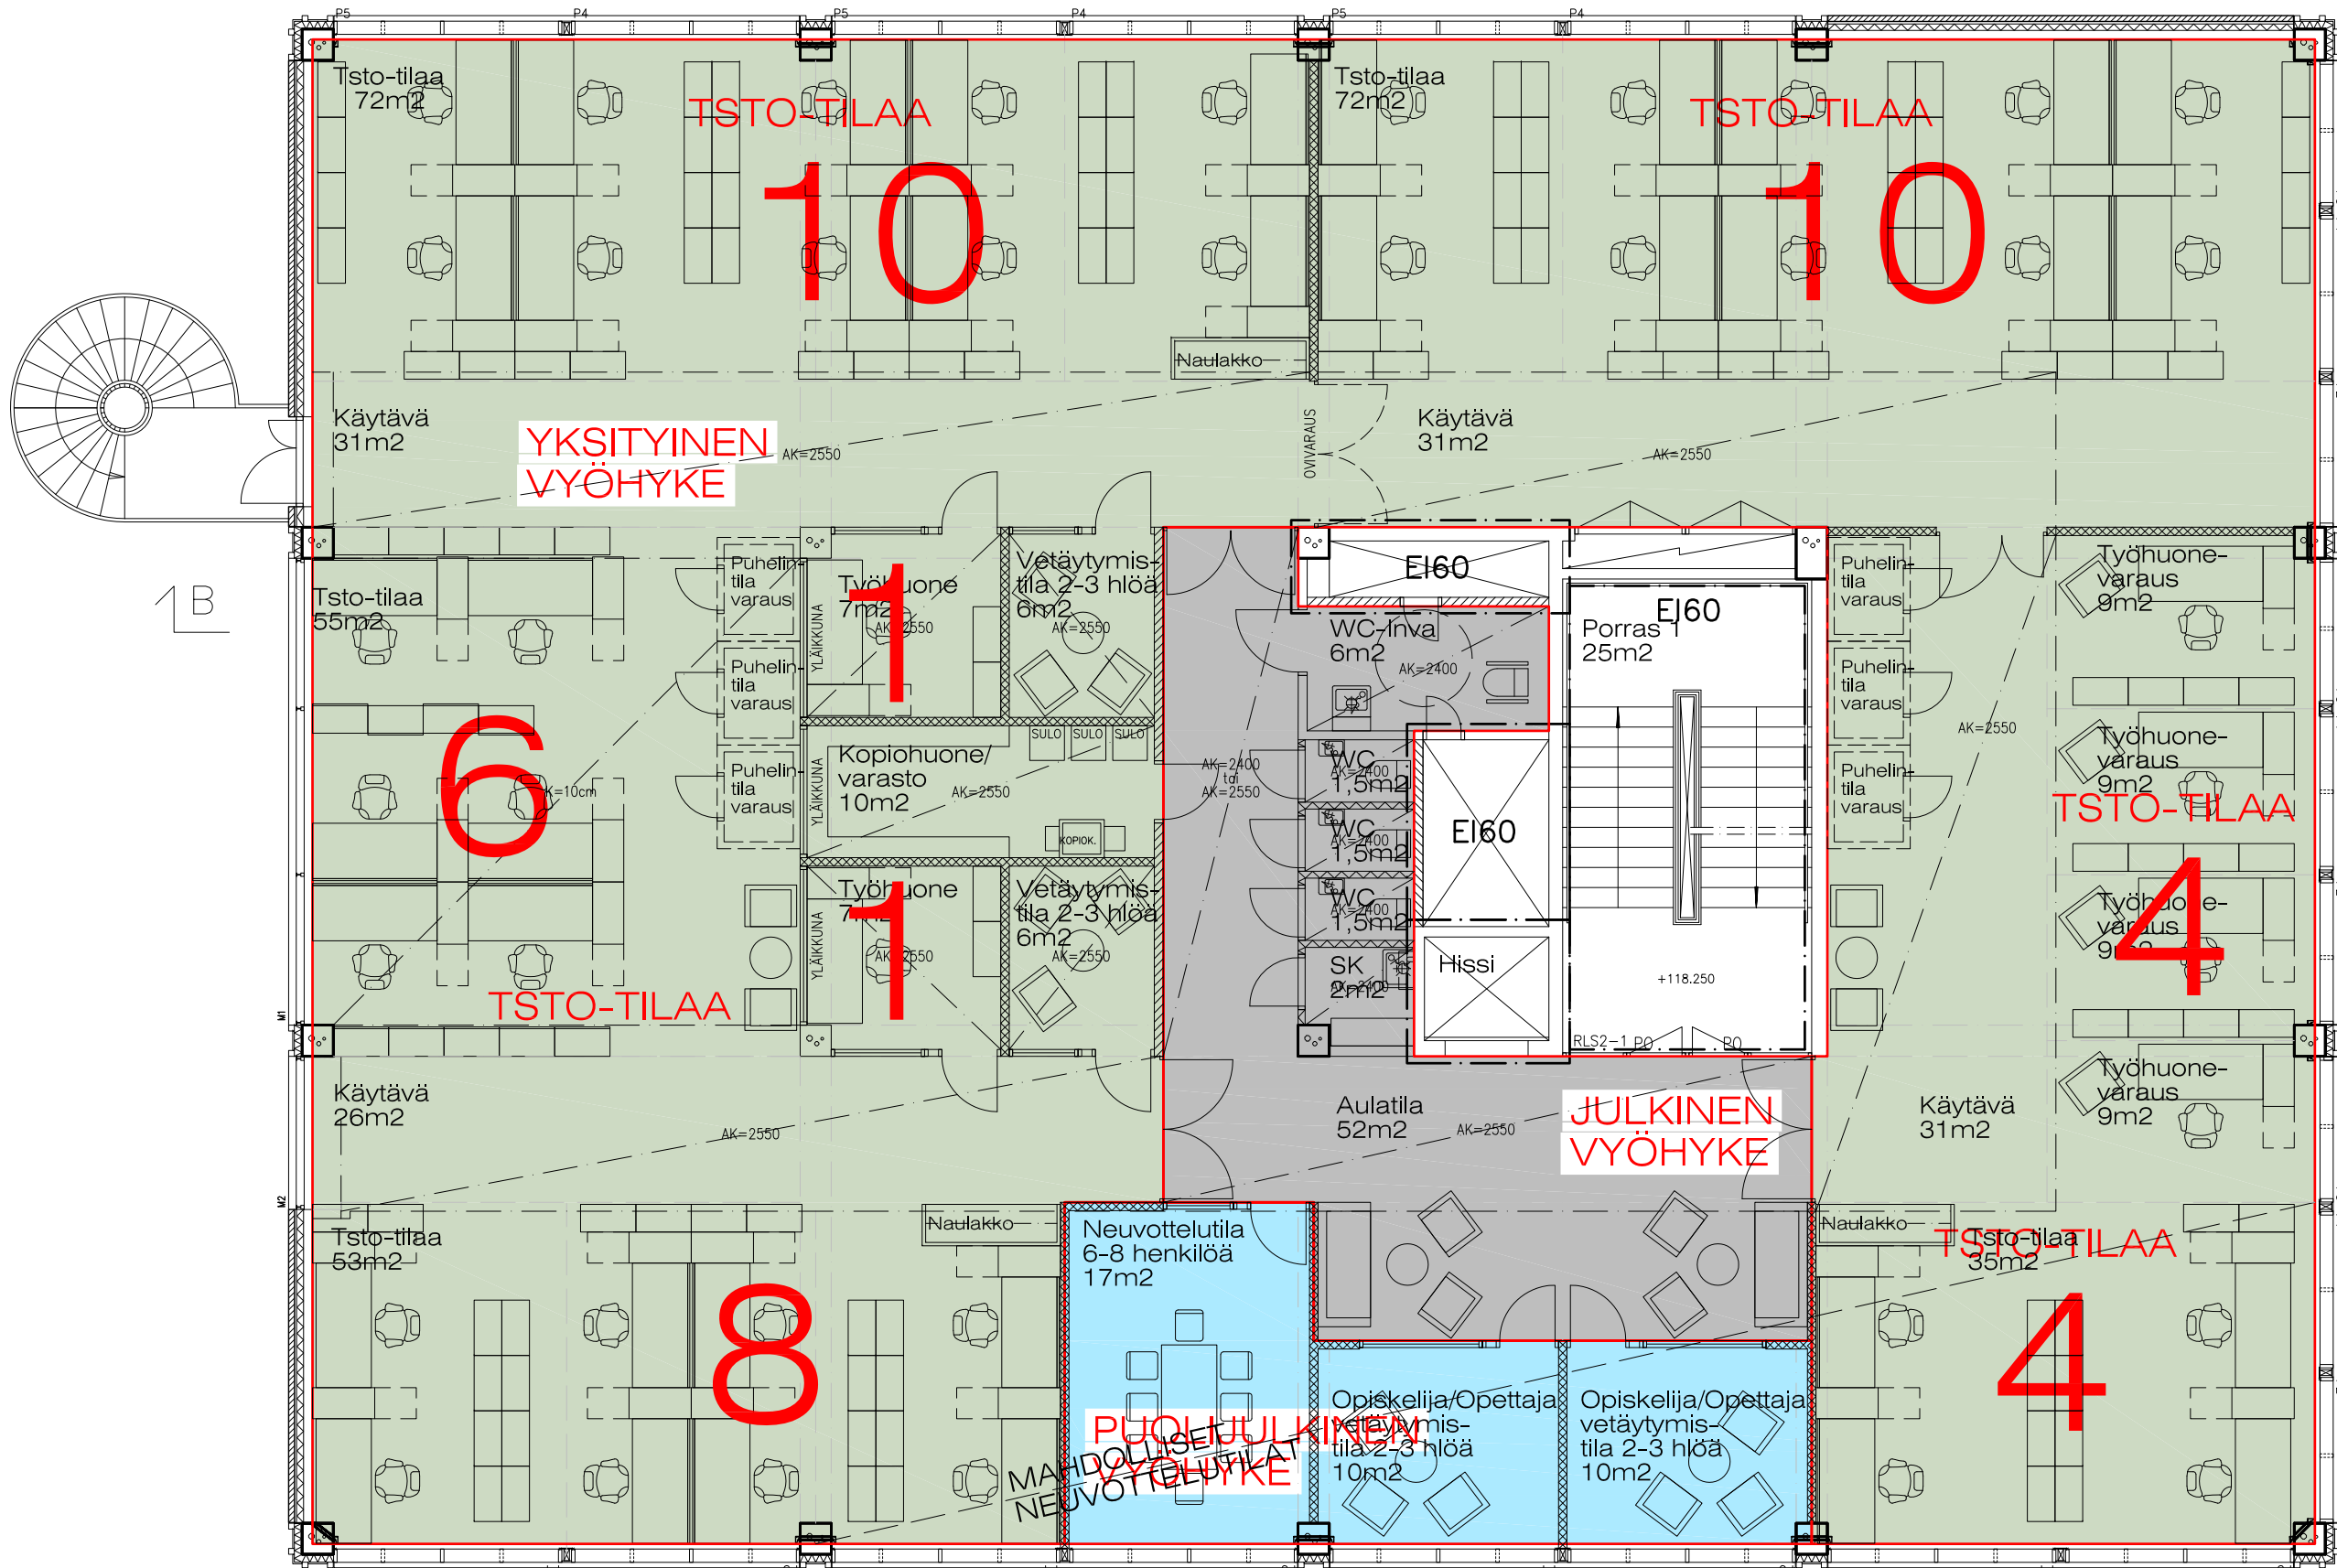

Monitiloimisto

n. 44 hlöä

JYVÄSKYLÄN YLIOPISTO
ATHENAEUM
PERUSKORJAUS


2. KERROS 1:100

15.02.2017

ARKKITEHTITOIMISTO SIPINEN OY

Muutos

3. kerros

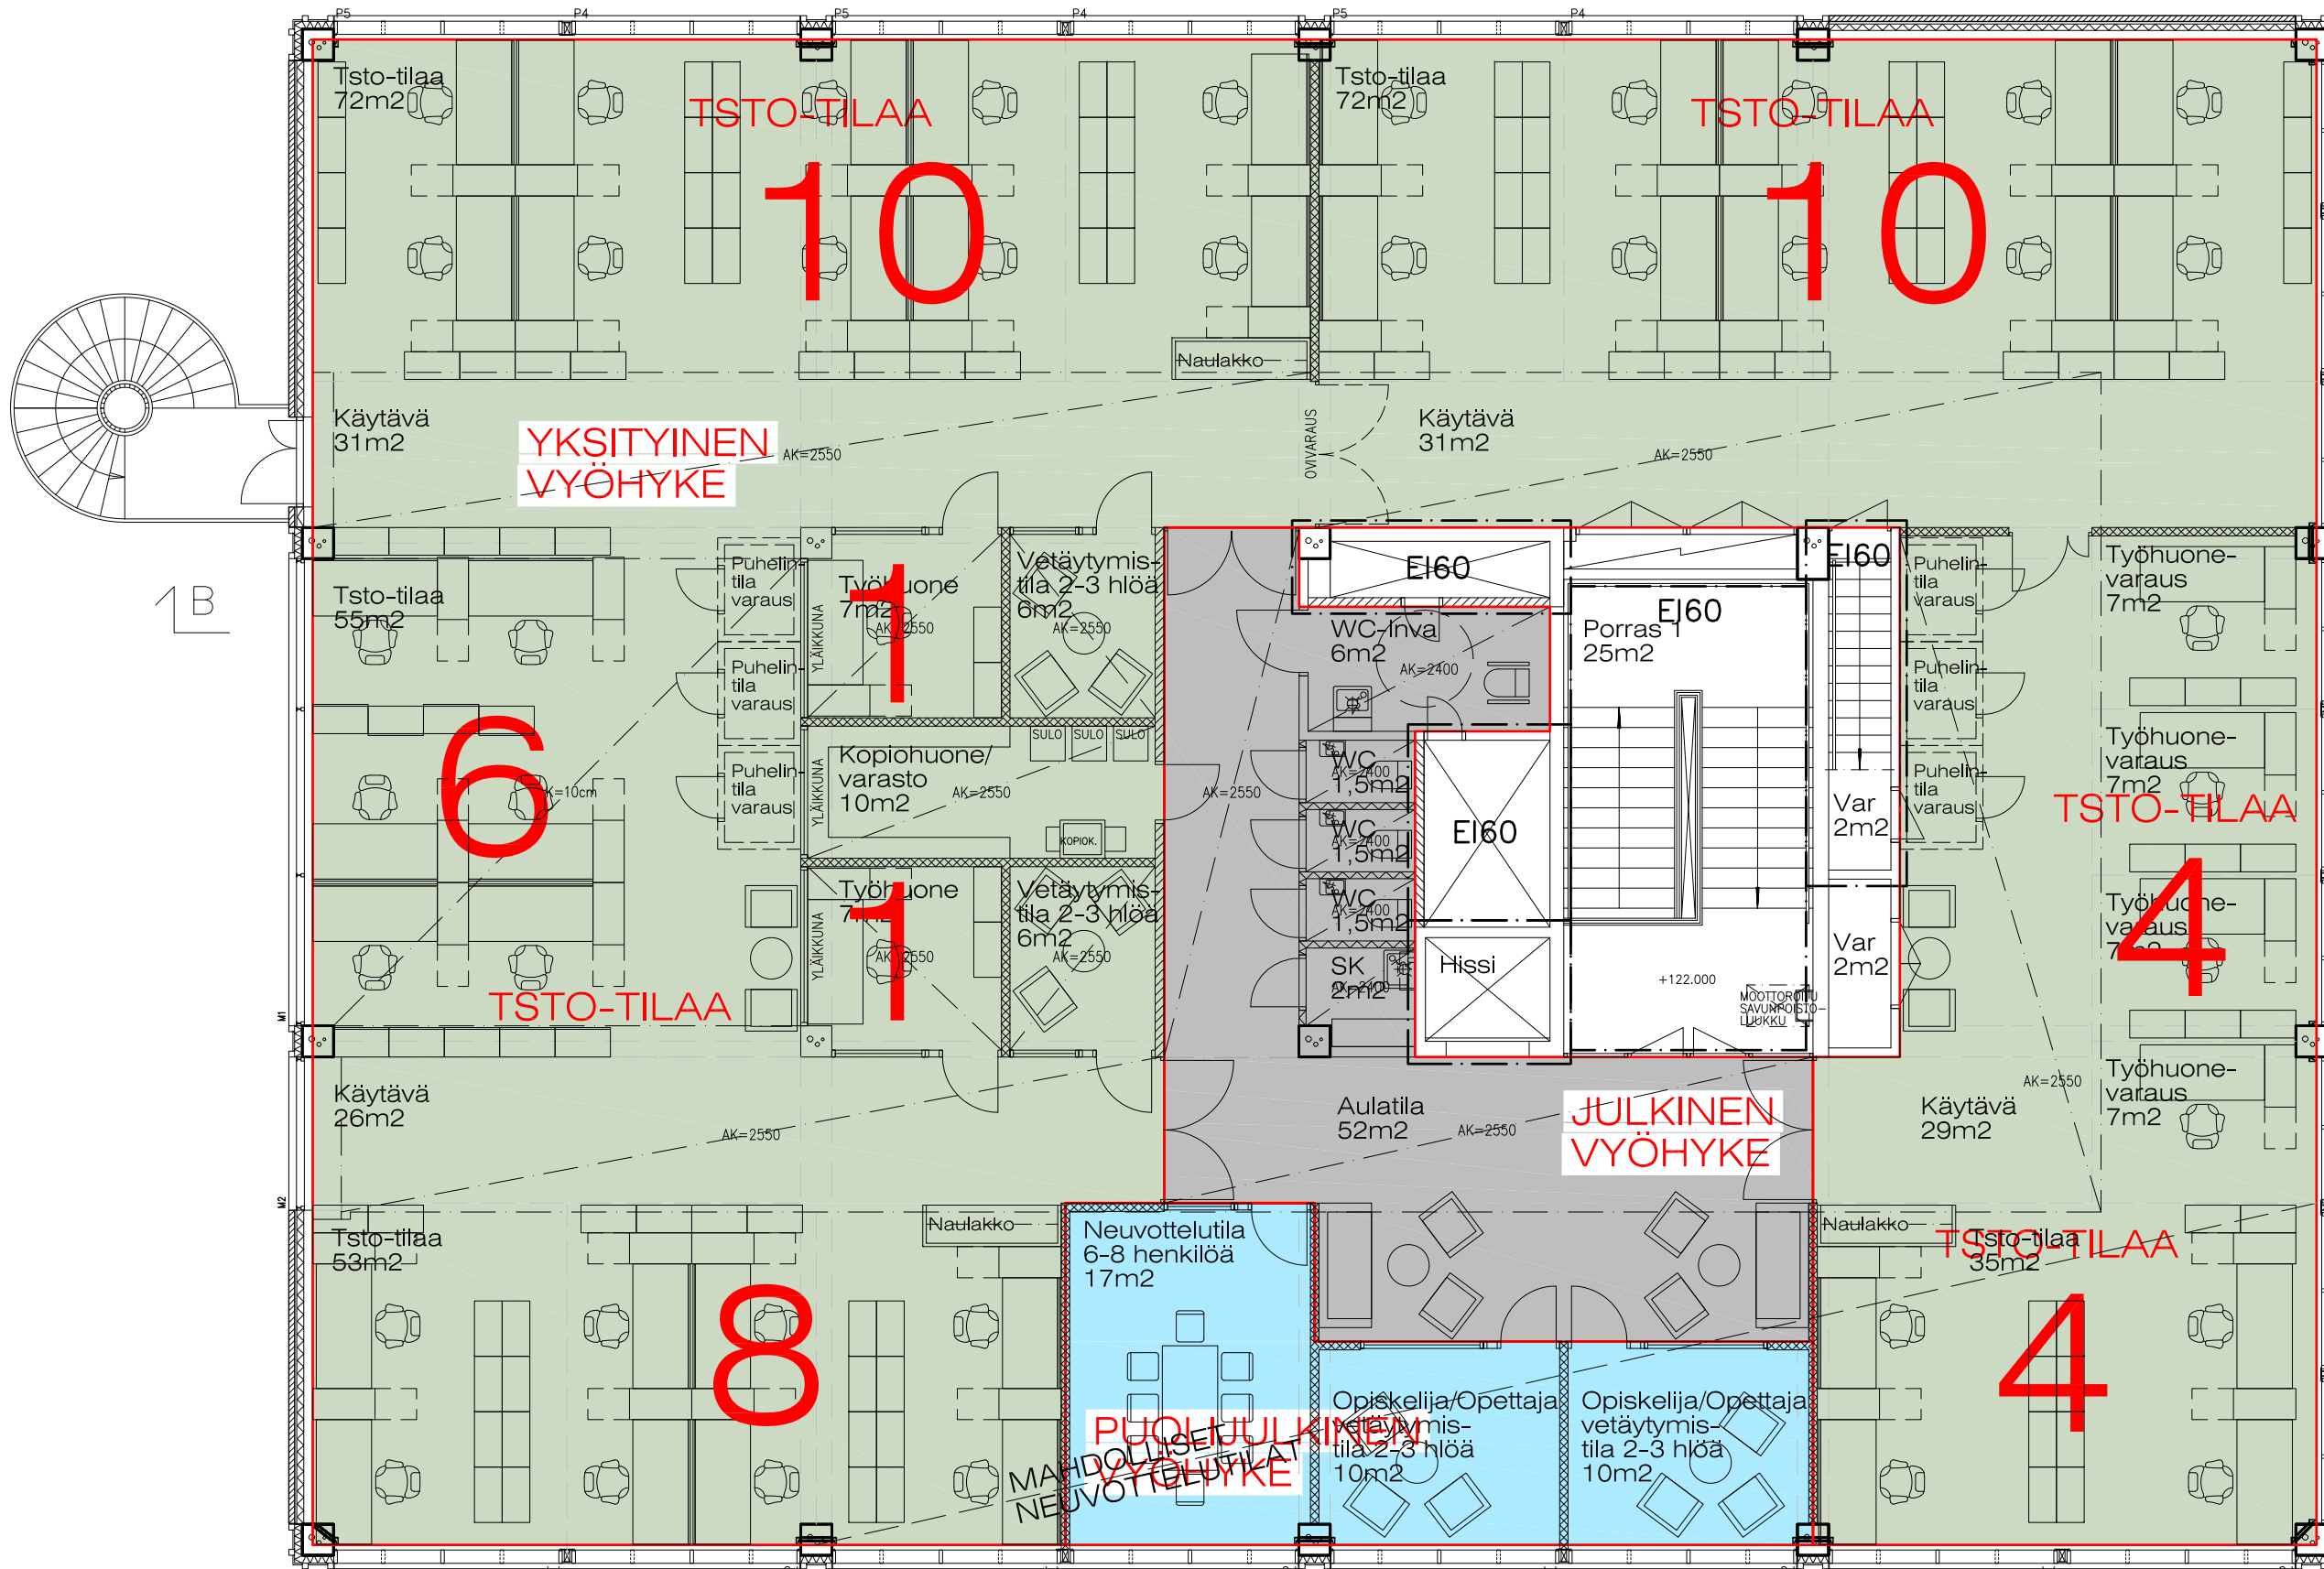

586 htm²
38 hlöä
15 m²/hlö

Monitilatoimisto

n. 44 hlöä

JYVÄSKYLÄN YLIOPISTO
ATHENAEUM
PERUSKORJAUS

3. KERROS 1:100

15.02.2017

ARKKITEHTITOIMISTO SIPINEN OY